



App.1 - 4/6

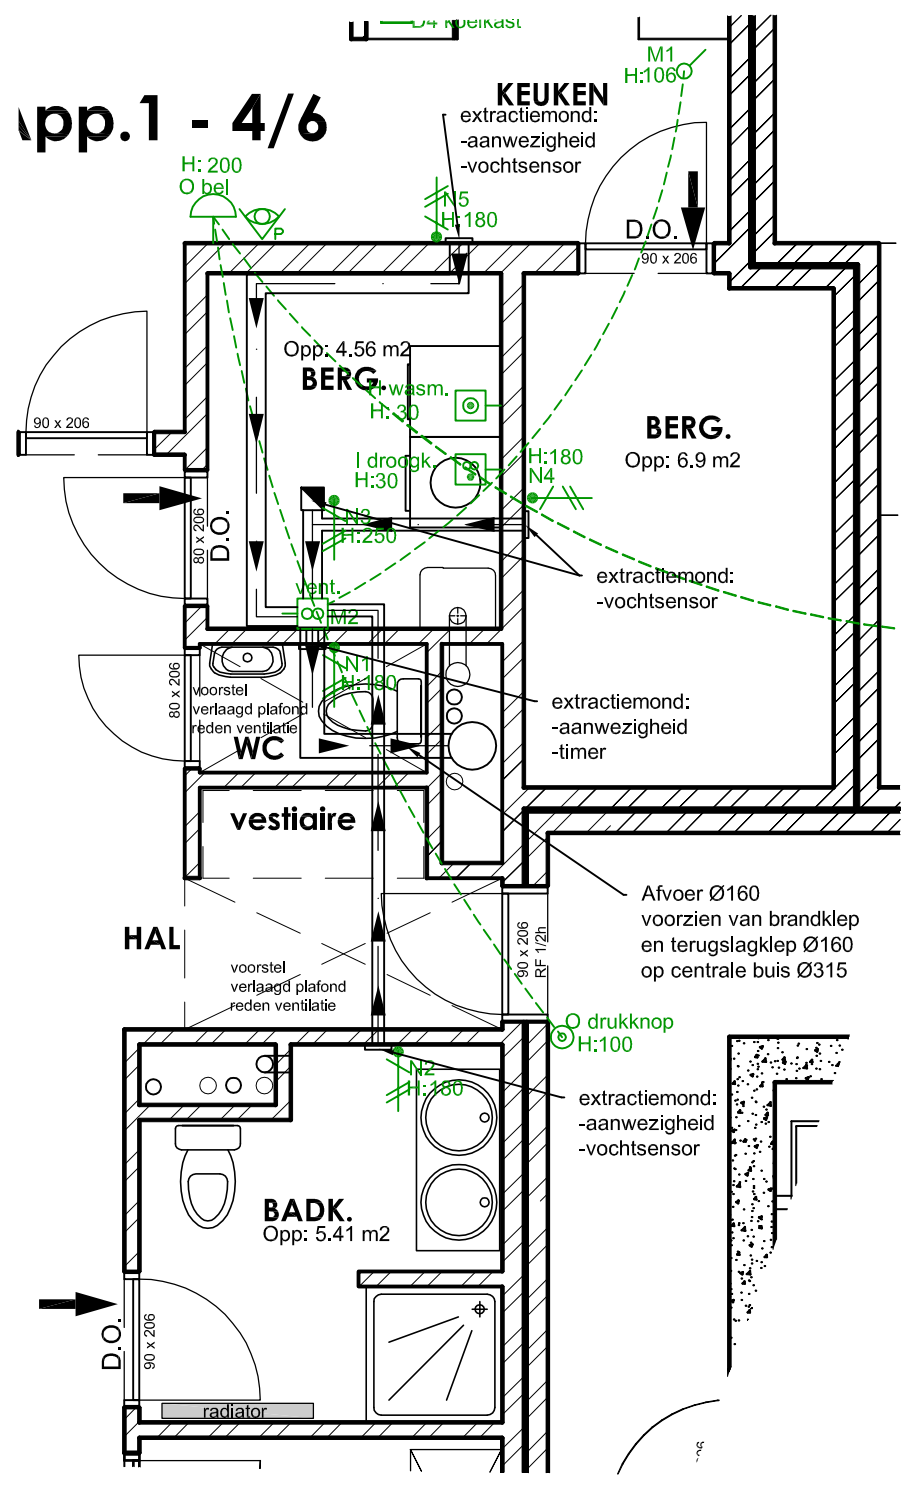

Blok 1 : Ventilatie C+:Schaal 1/50

Blok 1 gelijkvloers Appartement 1:Schaal 1/75

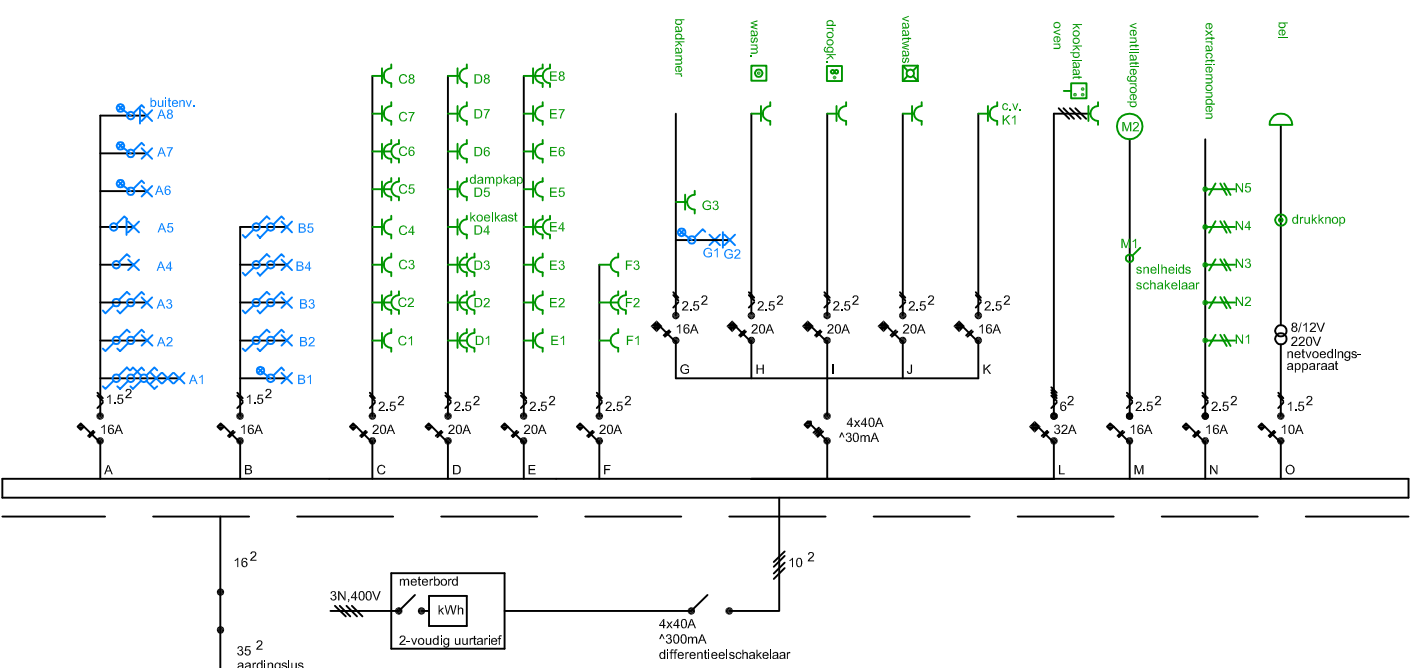

symbolen elektrische installatie

	schakelaar		miniature		lichtpunt
	verlichting		schakelklep		wandlicht met gebouwde schakelaar
	eenpoelig		impulsschakelaar		spot
	tweepoelig		thermostaat		richtbare spot
	driepoelig		dimmer		LS-spot
	dubbele aanst.		contactdos met aarding		richtbare
	tweep. wissel		dubbele waterdichte contactdos		noodverbinding
	knipschakelaar		dubbele waterdichte contactdos met schakelaar		autonom noodverbinding
	emp. trek		contactdos met schakelaar met bescherm.transfo		flu-am. TL
	met verblimp				flu-am. 2 TL
	drukknop				Voeding
	verlichte drukknop				bel
	beschermde drukknop				coerner
					lisk
					elektr. skt
					ventilator
					verbinding
					ballast
					elektr. toestel
					koekformul
					koekformul
					wasmachine
					droogkast
					motor
					verzekkast

Principe: elektrisch schema - Blok 1
Appartement 1

site 'Anglo-Belge'
9870 Zulte 24 maart 2009